


obr. Brzozowo 0003: dz. 52/9
KERG 345.314-132/2011
ark. 1

MAPA DO CELÓW PROJEKTOWYCH
SKALA 1:1000

Województwo: kujawsko-pomorskie
Powiat: chełmiński
Jednostka ewidencyjna: Kijewo Królewskie 040403-2
Obręb: Brzozowo 0003

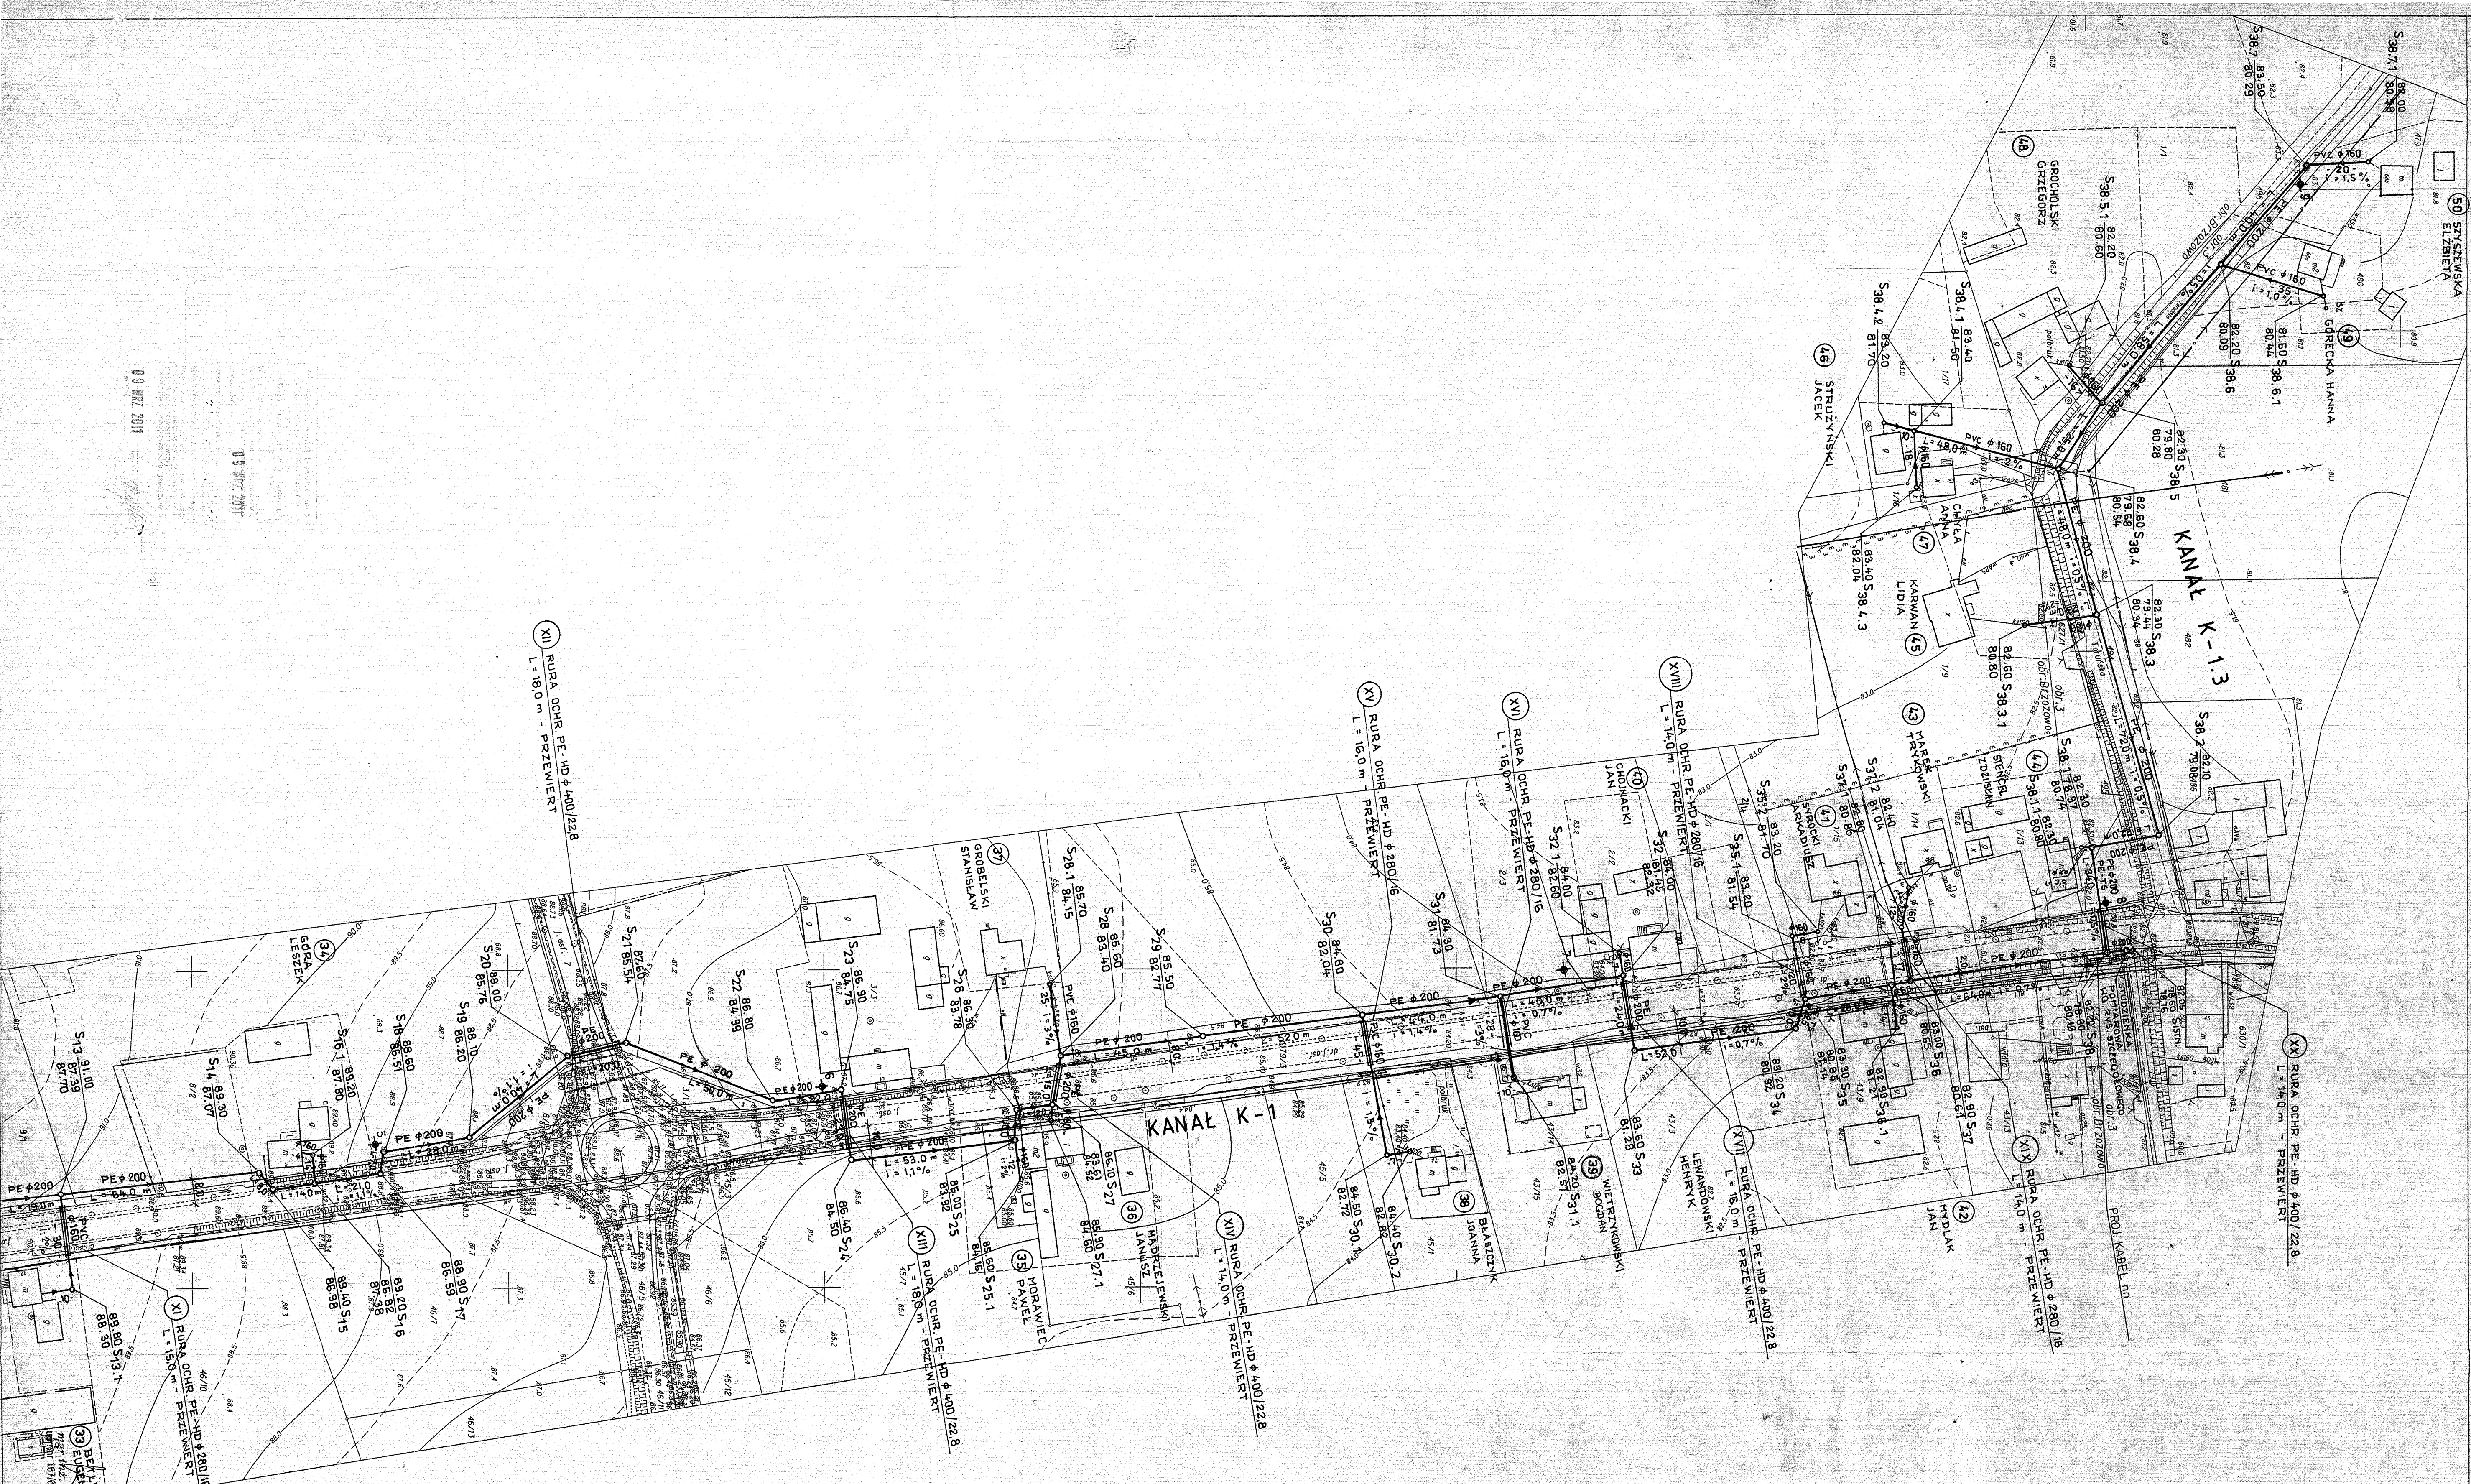

PROJEKT ZAGOSPODAROWANIA TERENU
PLAN KANALIZACJI SANITARNEJ
ARK.2
SKALA 1:1000

| | | | |
|--|-----------------------|-------------------|---------|
| Zakład Usług Technicznych „PROBUDIN” | | | |
| Sp. z o.o. BYDGOSZCZ | | | |
| Nazwa zamówienia: Budowa kanalizacji sanitarnej w m. Brzozowo etap 1 | | | |
| Projektant | Gm. Kijewo Królewskie | Nr. urz. specjal. | Podpis |
| Wykonawca | Inst. G. Zyszyński | Inst. nr. | Data |
| Wzrost | 1710/1804 | Inst. nr. | 11.2011 |
| Wzrost | 1710/1804 | Inst. nr. | 2 |