


MAPA DO CELÓW PROJEKTOWYCH  
SKALA 1:500

obr. Kijewo Królewskie 0006: dz. 59/10, 59/13  
KERG: 345.332-20/2013  
Układ współrzędnych 1965 strefa 3  
Układ wysokości Kronsztadt  
Nie badano KW

Adrian Banaszak  
os. M. C. Skłodowskiej 9/26  
86-200 Chełmno, tel. 668 413 088  
NIP: 875-153-11-10; Regon: 341069832  
USŁUGI GEODEZYJNE „MAPA”

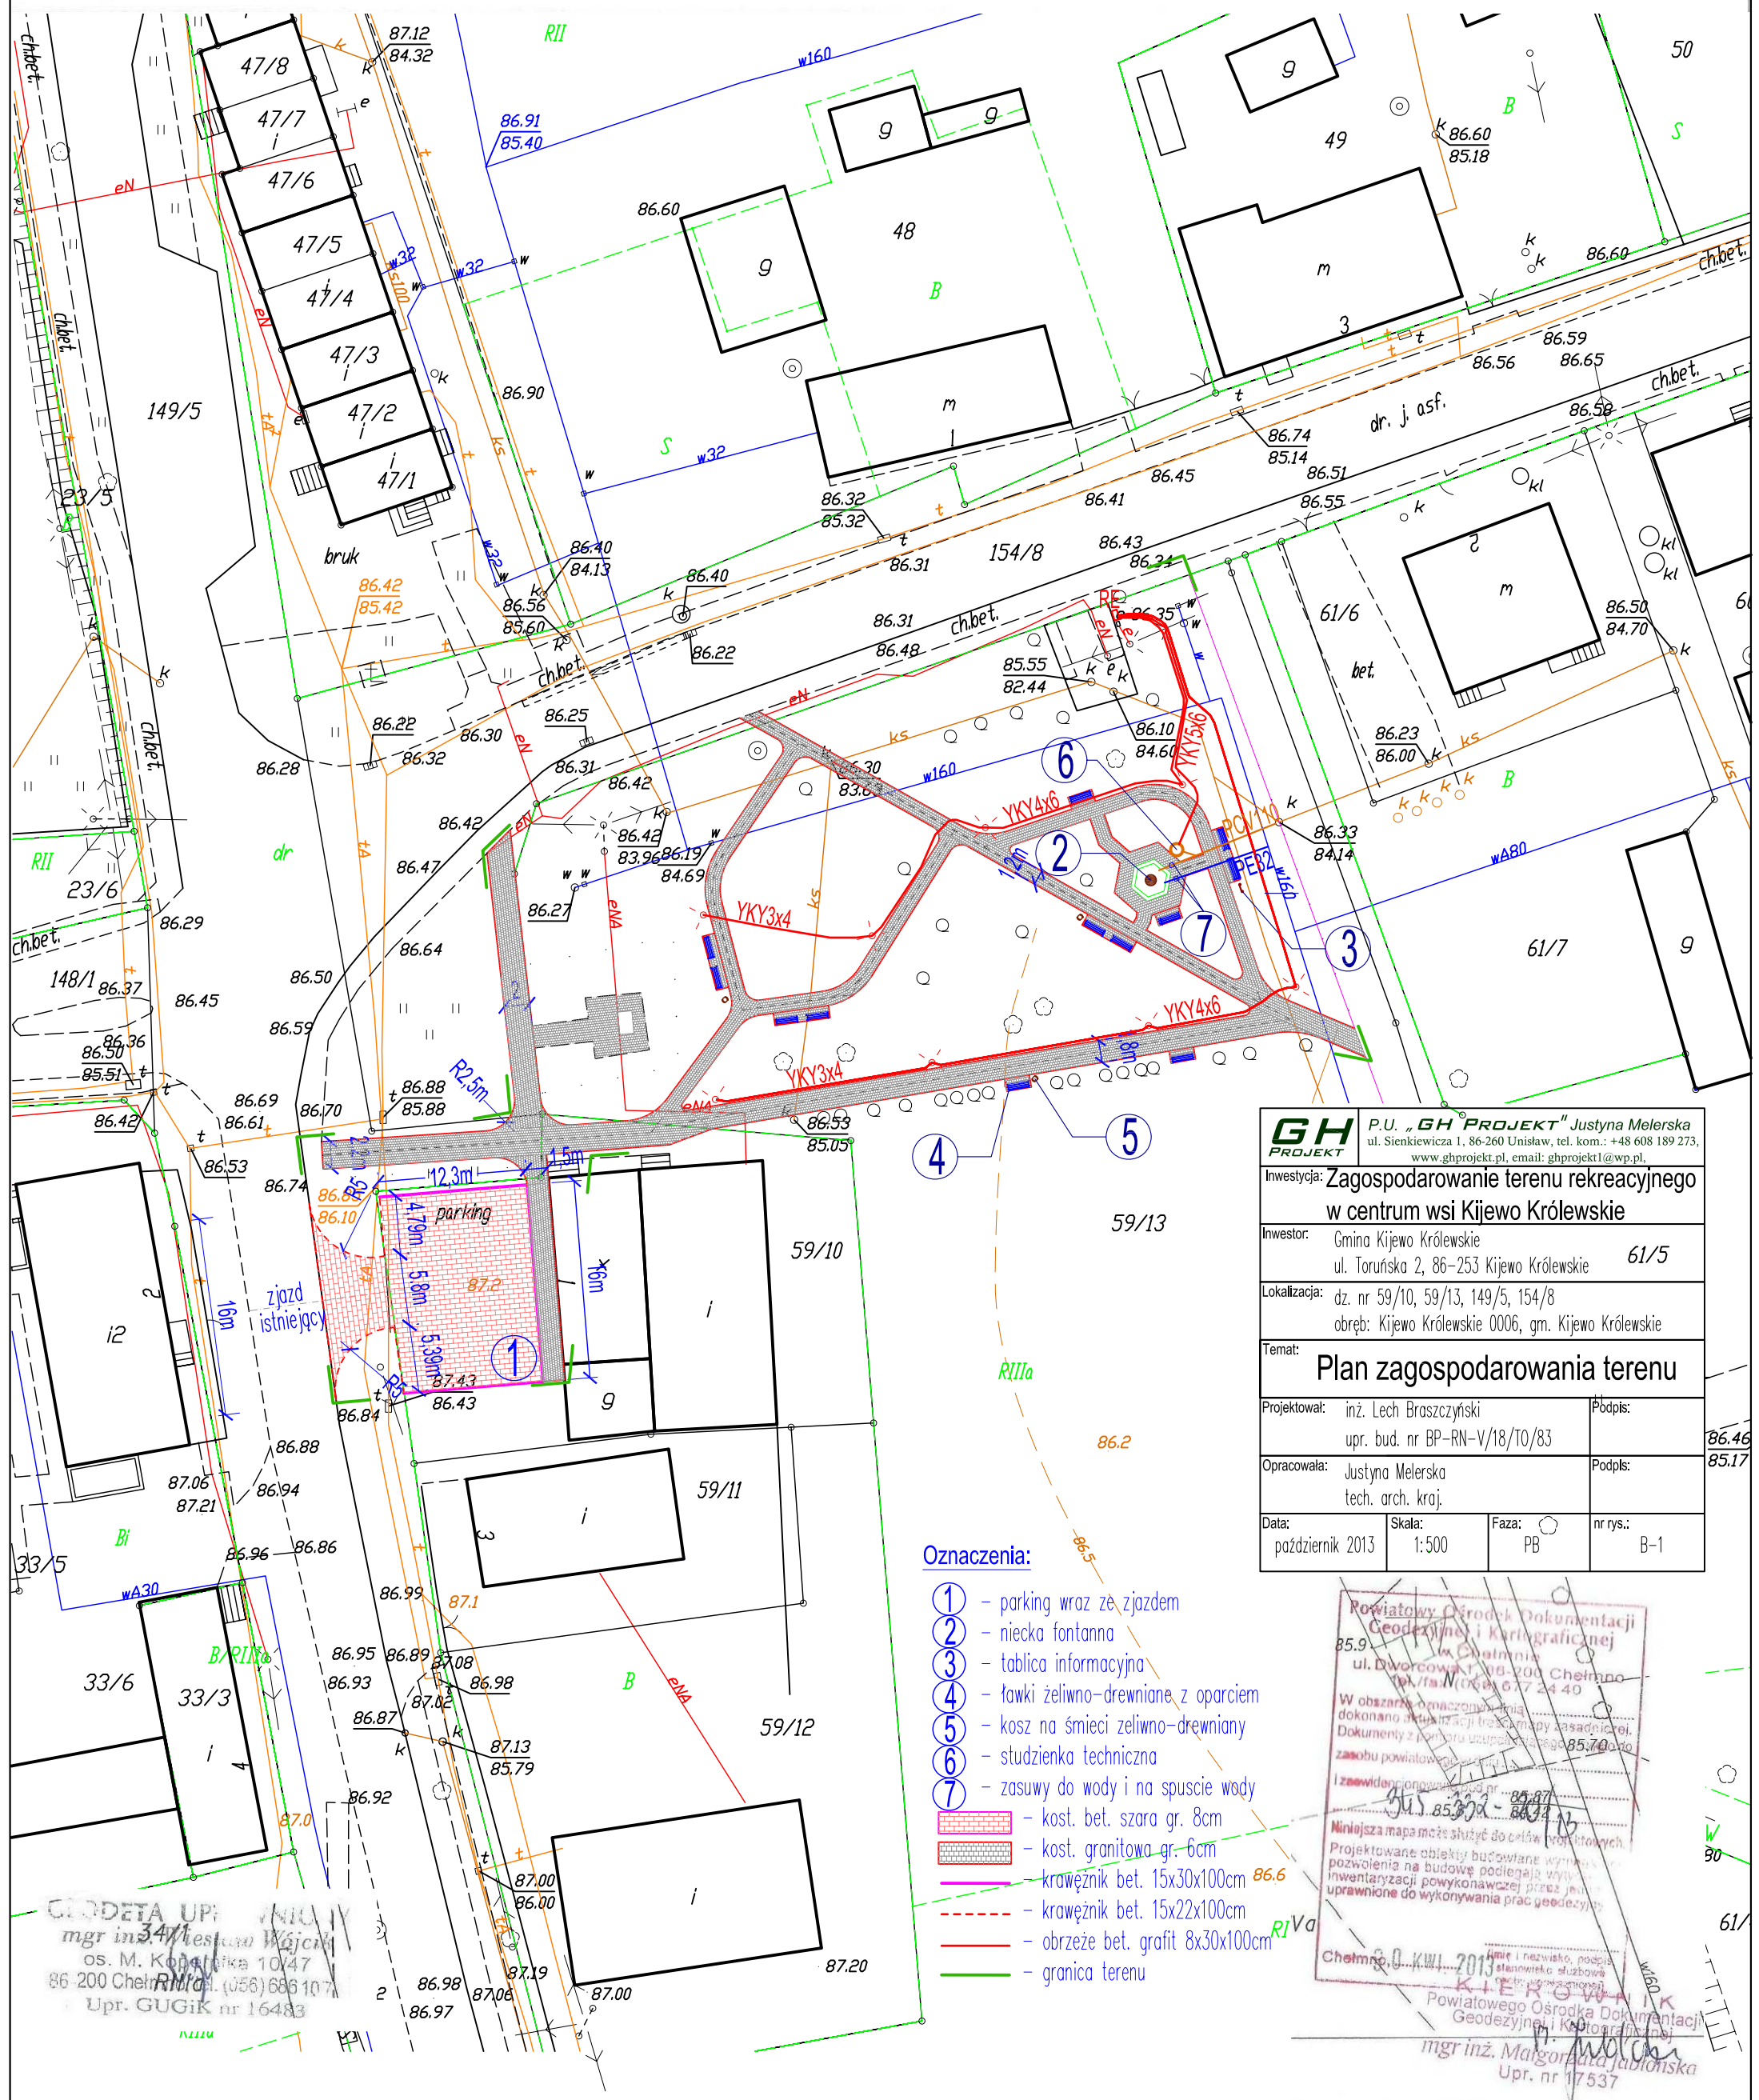

<b>GH</b> <b>PROJEKT</b>		<b>P.U. „GH PROJEKT” Justyna Melerska</b> ul. Sienkiewicza 1, 86-260 Unisław, tel. kom.: +48 608 189 273, www.ghprojekt.pl, email: ghprojekt1@wp.pl,	
<b>Inwestycja: Zagospodarowanie terenu rekreacyjnego w centrum wsi Kijewo Królewskie</b>			
<b>Inwestor:</b> Gmina Kijewo Królewskie ul. Toruńska 2, 86-253 Kijewo Królewskie		<b>61/5</b>	
<b>Lokalizacja:</b> dz. nr 59/10, 59/13, 149/5, 154/8 obręb: Kijewo Królewskie 0006, gm. Kijewo Królewskie			
<b>Temat:</b> <b>Plan zagospodarowania terenu</b>			
<b>Projektował:</b> inż. Lech Braszczynski upr. bud. nr BP-RN-V/18/TO/83		<b>Podpis:</b>	
<b>Opracowała:</b> Justyna Melerska tech. arch. kraj.		<b>Podpis:</b>	
<b>Data:</b> październik 2013	<b>Skala:</b> 1:500	<b>Faza:</b> PB	<b>nr rys.:</b> B-1

