


KOPIA MAPY ZASADNICZEJ

SKALA 1:1000

obr. Kijewo Królewskie 0006: dz. 59/13

Plan zagospodarowania terenu - siłownia zewnętrzna

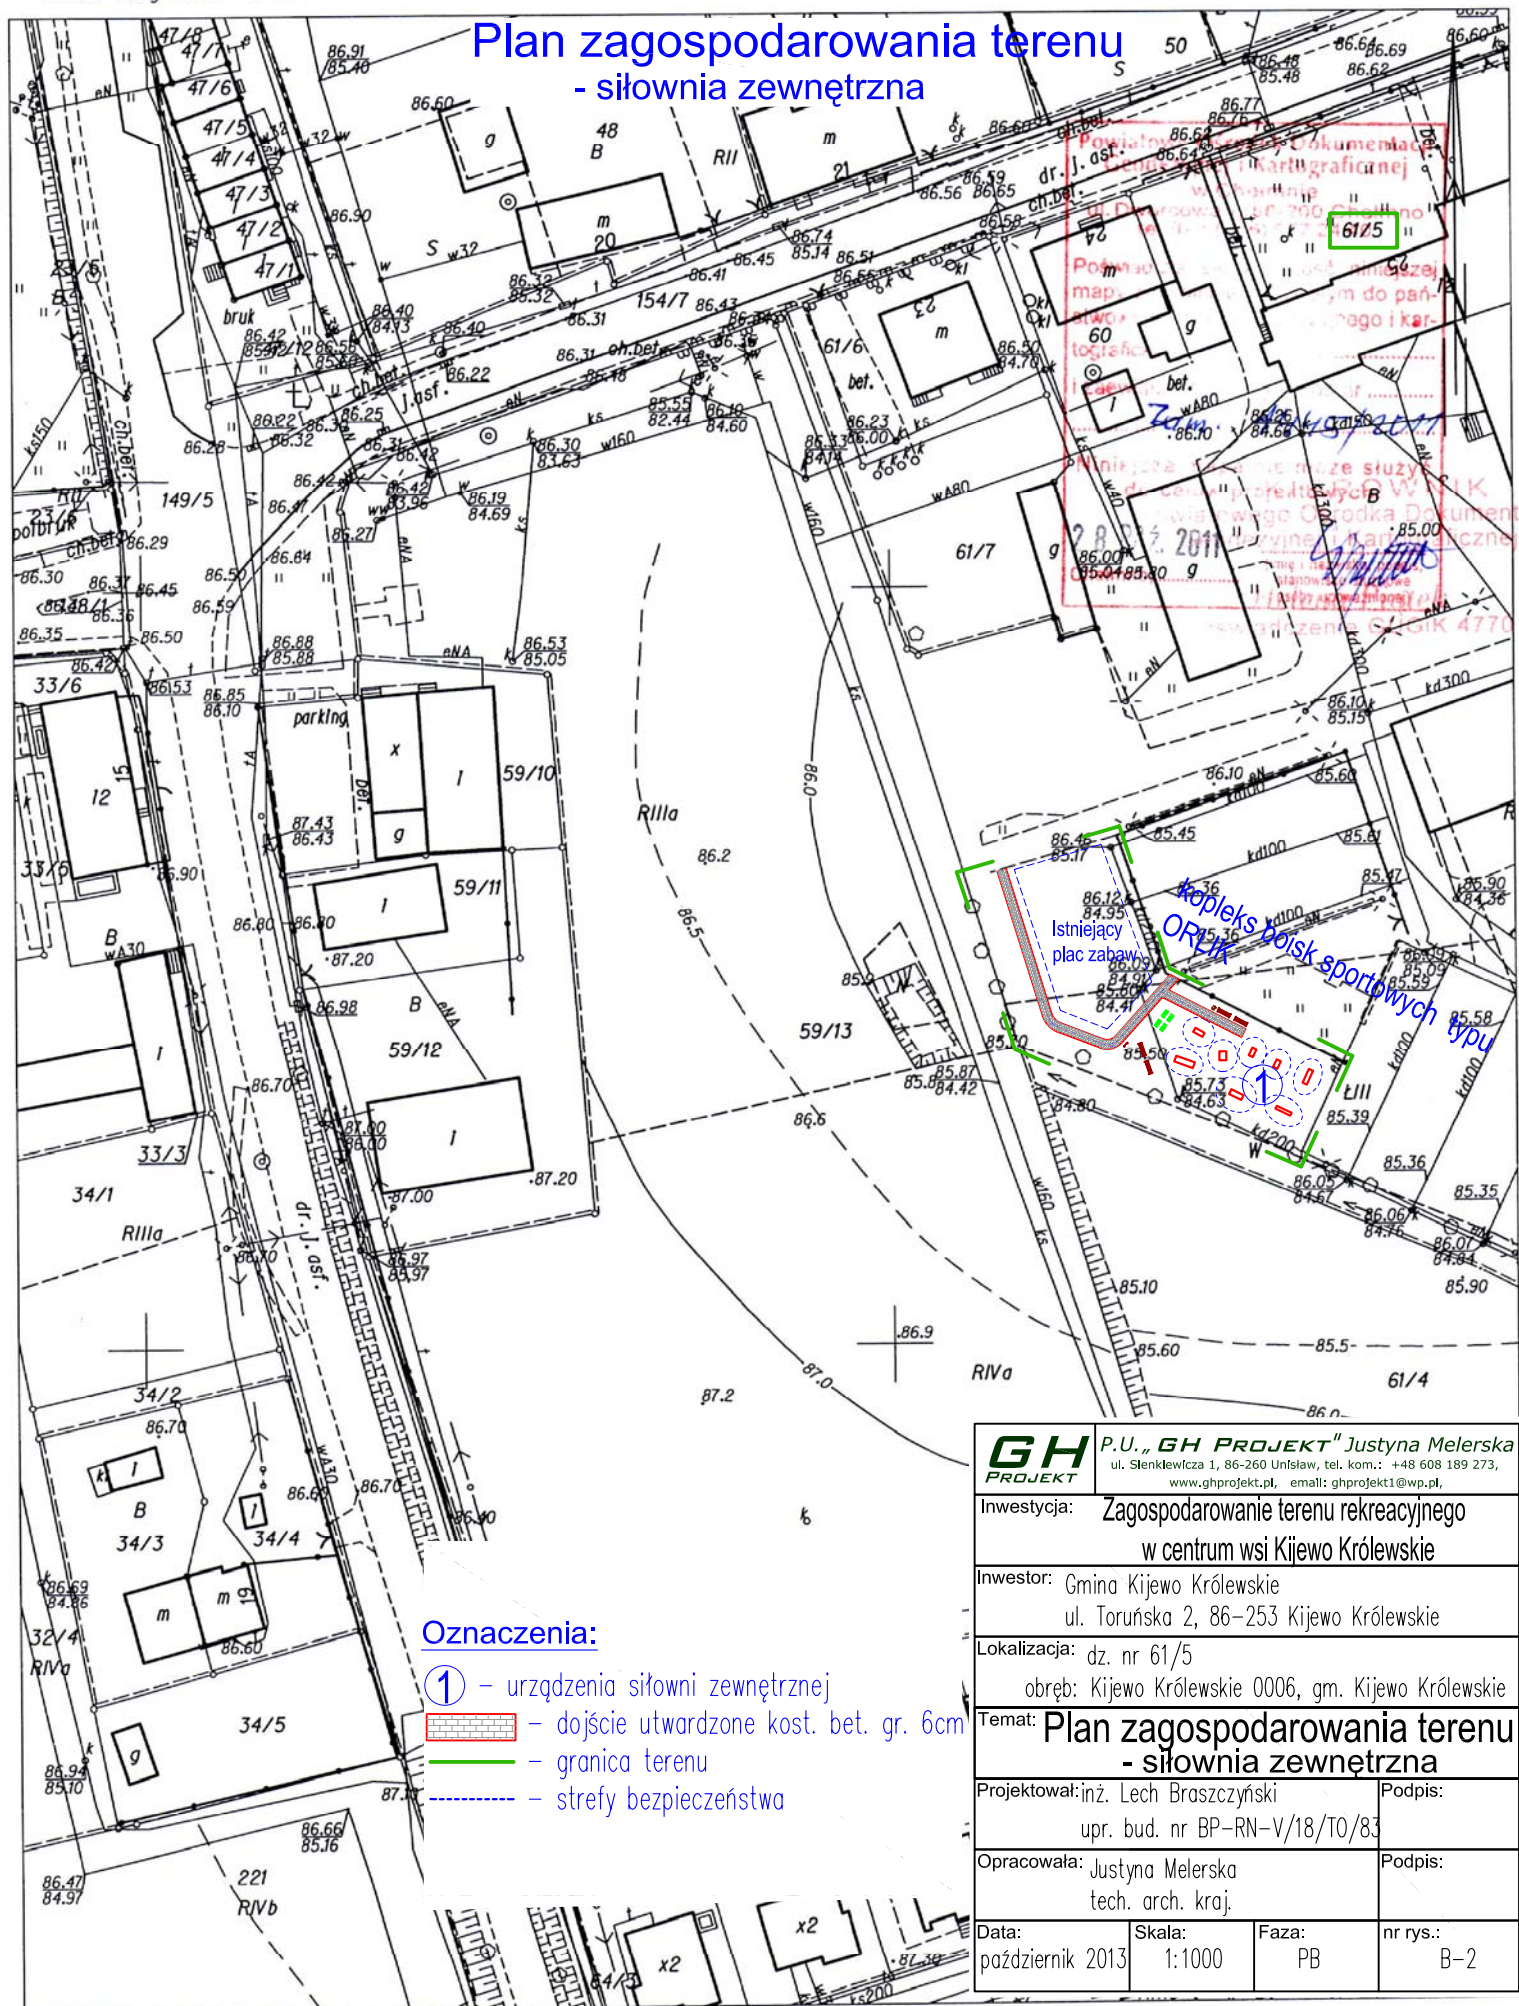

GH PROJEKT P.U. „GH PROJEKT” Justyna Melerska ul. Sienkiewicza 1, 86-260 Unisław, tel. kom.: +48 608 189 273, www.ghprojekt.pl, email: ghprojekt1@wp.pl	
Inwestycja:	Zagospodarowanie terenu rekreacyjnego w centrum wsi Kijewo Królewskie
Inwestor:	Gmina Kijewo Królewskie ul. Toruńska 2, 86-253 Kijewo Królewskie
Lokalizacja:	dz. nr 61/5 obręb: Kijewo Królewskie 0006, gm. Kijewo Królewskie
Temat:	Plan zagospodarowania terenu - siłownia zewnętrzna
Projektował:	inż. Lech Braszczyński upr. bud. nr BP-RN-V/18/TO/83
Opracowała:	Justyna Melerska tech. arch. kraj.
Data:	październik 2013
Skala:	1:1000
Faza:	PB
nr rys.:	B-2