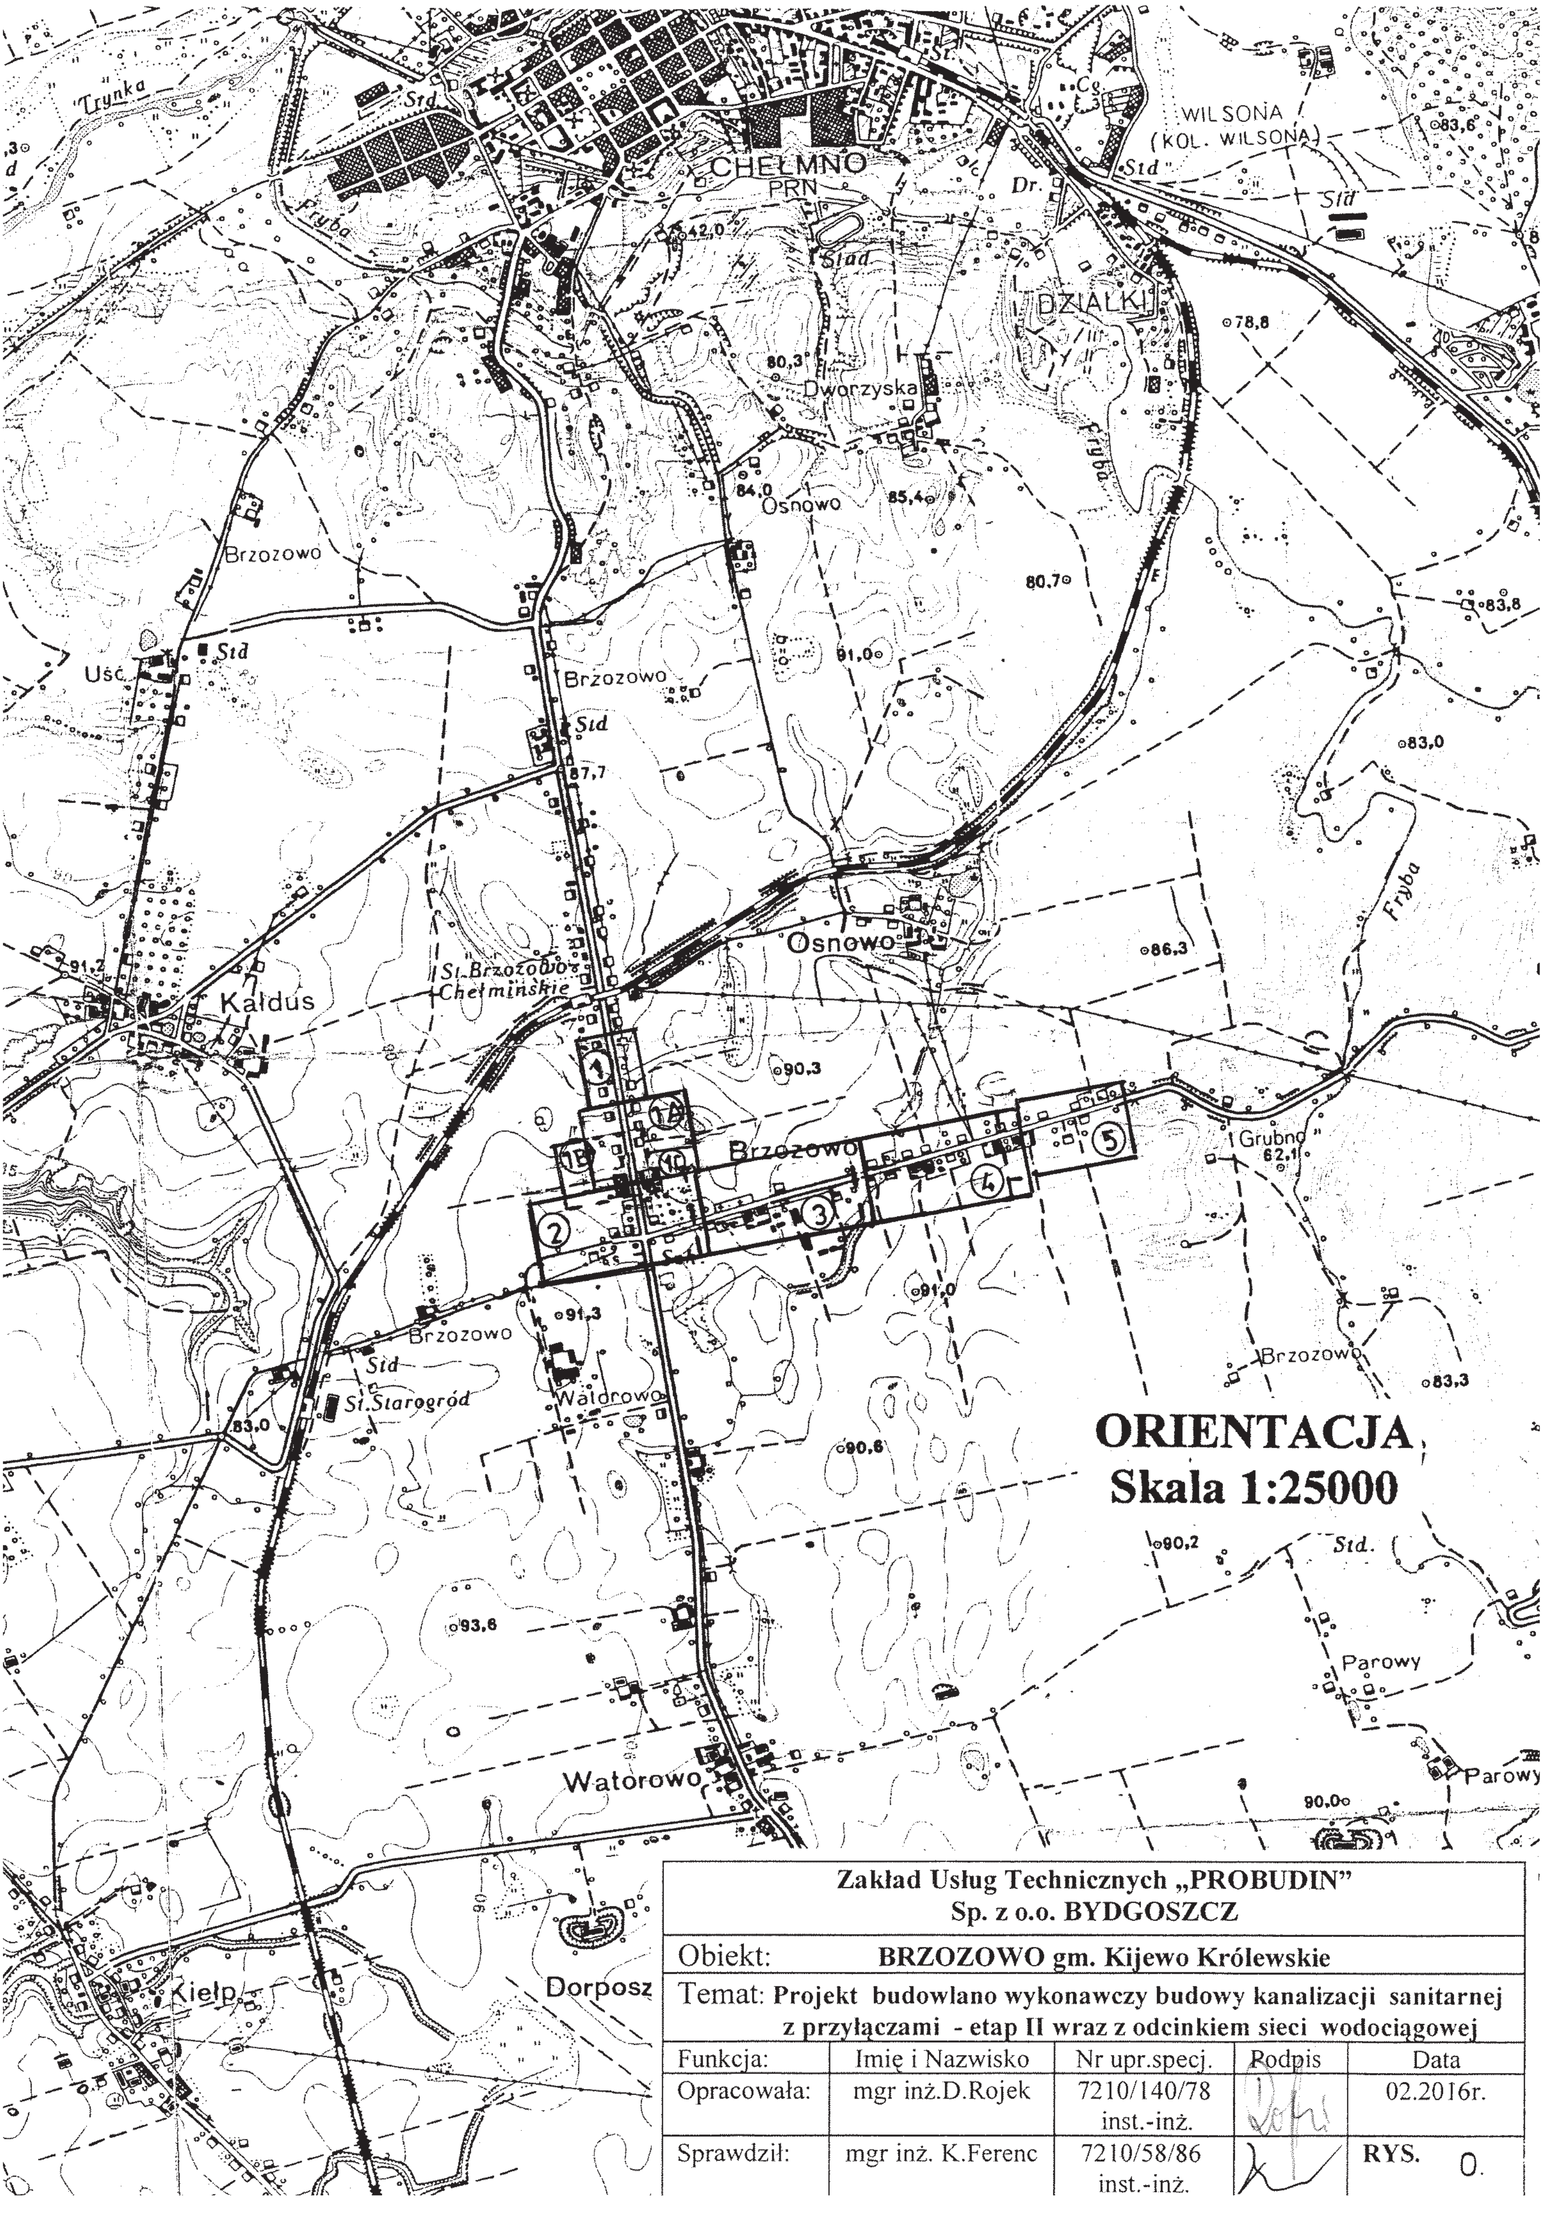

ORIENTACJA
Skala 1:25000

Zakład Usług Technicznych „PROBUDIN"
Sp. z o.o. BYDGOSZCZ

Obiekt: **BRZOZOWO gm. Kijewo Królewskie**

Temat: **Projekt budowlano wykonawczy budowy kanalizacji sanitarnej z przyłączami - etap II wraz z odcinkiem sieci wodociągowej**

Funkcja:	Imię i Nazwisko	Nr upr.spec.	Podpis	Data
Opracowała:	mgr inż.D.Rojek	7210/140/78 inst.-inż.		02.2016r.
Sprawdził:	mgr inż. K.Ferenc	7210/58/86 inst.-inż.		**RYS.** 0.

Województwo: kujawsko-pomorskie
Powiat: chełmiński
Jednostka ewidencyjna: 040402_2, Chełmno - Gmina
Obręb: 0007, Klamry

MAPA DO CELÓW PROJEKTOWYCH
SKALA 1:500

obr. Brzozowo 0003: dz. 28/2, 37/1, 64/2, 172/4
Układ współrzędnych 2000, strefa 6
Układ wysokościowy Kronsztad
KERG 6640.1156.2015
KW nie badano
ark. 1

USŁUGI GEODEZYJNE „MAPA”
Adrian Banaszak
ul. Dworcowa 2?, 86-200 Chełmno
tel. 66? 413 083
NIP 875-153-11-1?, Regon: 341069632

GEODETA
Eugeniusz Ratajczyk
zaśw. GUGiK 4773
ul. Szkolna 4/12, tel. (056) 691 00 41
86-200 Chełmno

15 1005
25 - 11 - 2015

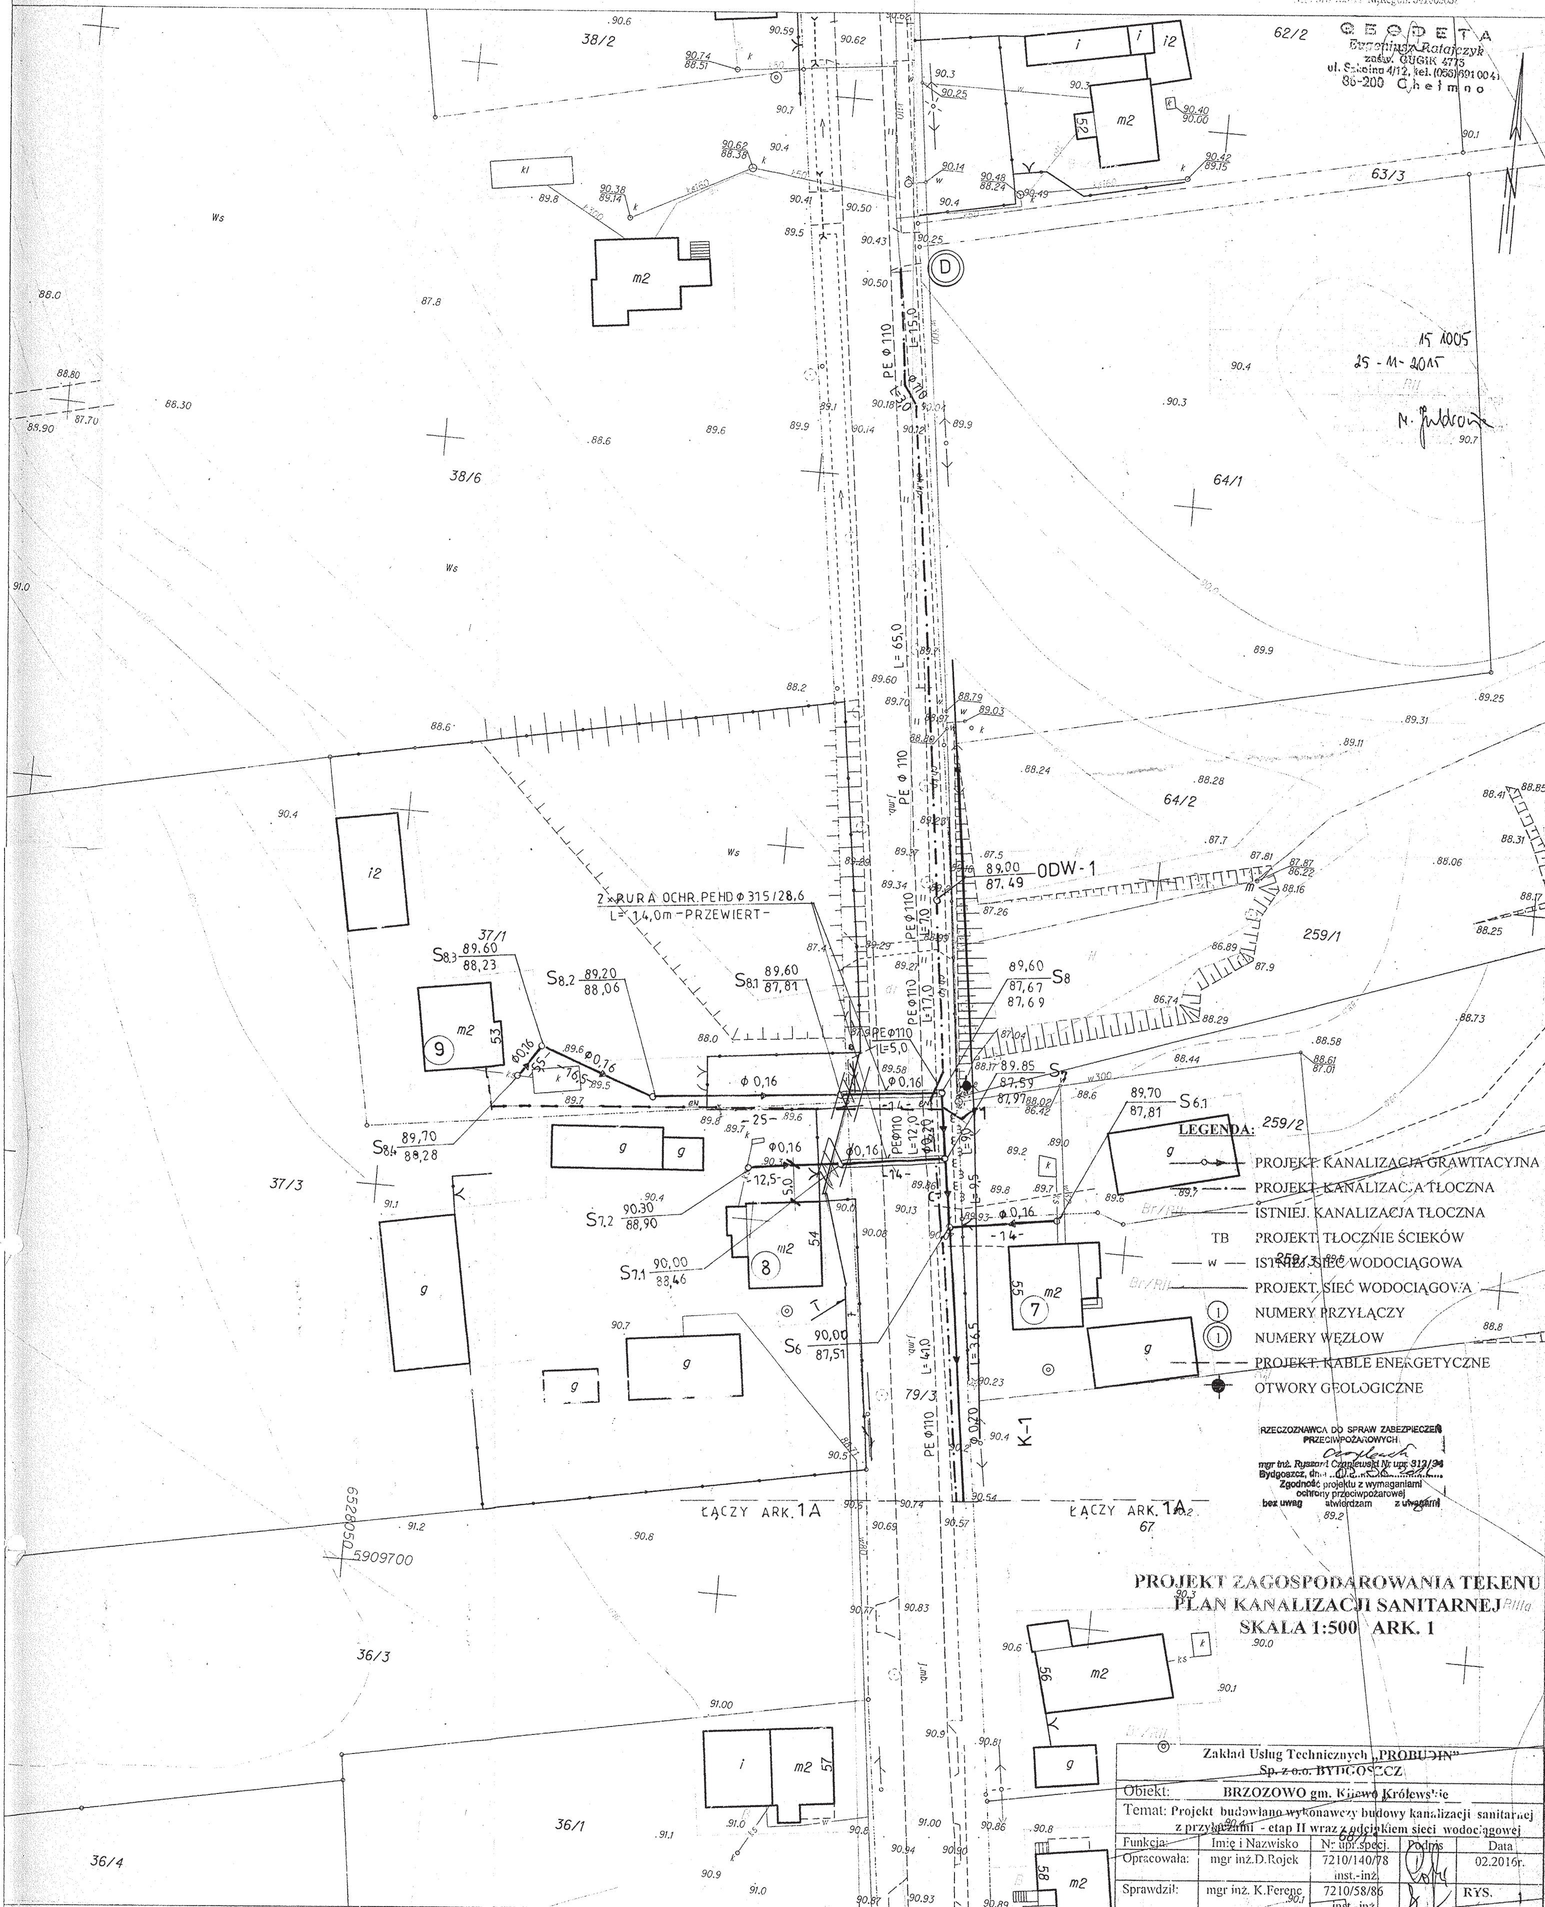

LEGENDA:

PROJEKT. KANALIZACJA GRAWITACYJNA
PROJEKT. KANALIZACJA TŁOCZNA
ISTNIEJ. KANALIZACJA TŁOCZNA
TB PROJEKT. TŁOCZNIE ŚCIEKÓW
— w — ISTNIEJ. SIEĆ WODOCIĄGOWA
PROJEKT. SIEĆ WODOCIĄGOWA
① NUMERY PRZYŁĄCZY
◎ NUMERY WĘZŁÓW
PROJEKT. KABLE ENERGETYCZNE
● OTWORY GEOLOGICZNE

RZECZOZNAWCA DO SPRAW ZABEZPIECZEŃ PRZECIWPOŻAROWYCH
mgr inż. Ryszard Czaplewski Nr upr. 312/94
Bydgoszcz, dnia 02.06.2016
Zgodność projektu z wymaganiami ochrony przeciwpożarowej
bez uwag uzgadniam z uwagami

PROJEKT ZAGOSPODAROWANIA TERENU
PLAN KANALIZACJI SANITARNEJ
SKALA 1:500 ARK. 1

Zakład Usług Technicznych „PROBUDIN”
Sp. z o.o. BYDGOSZCZ

Obiekt: BRZOZOWO gm. Kijewo Królewskie

Temat: Projekt budowlano wykonawczy budowy kanalizacji sanitarnej z przyłączami - etap II wraz z odcinkiem sieci wodociągowej

Funkcja:	Imię i Nazwisko	Nr upr. specj.	Podpis	Data
Opracowała:	mgr inż. D. Rojek	7210/140/78 inst.-inż.		02.2016r.
Sprawdził:	mgr inż. K. Ferenc	7210/58/86 inst.-inż.		RYS. 1

Chełmno dn. 2015-11-27

Województwo: kujawsko-pomorskie
Powiat: chełmiński
Jednostka ewidencyjna: 040403_2, Kijewo Królewskie
Obręb: 0003, Brzozowo

MAPA DO CELÓW PROJEKTOWYCH
SKALA 1:500

obr. Brzozowo 0003: dz. 28/2, 37/1, 64/2, 172/4
Układ współrzędnych 2000, strefa 6
Układ wysokościowy Kronsztad
KERG 6640.1156.2015
KW nie badano
ark.2

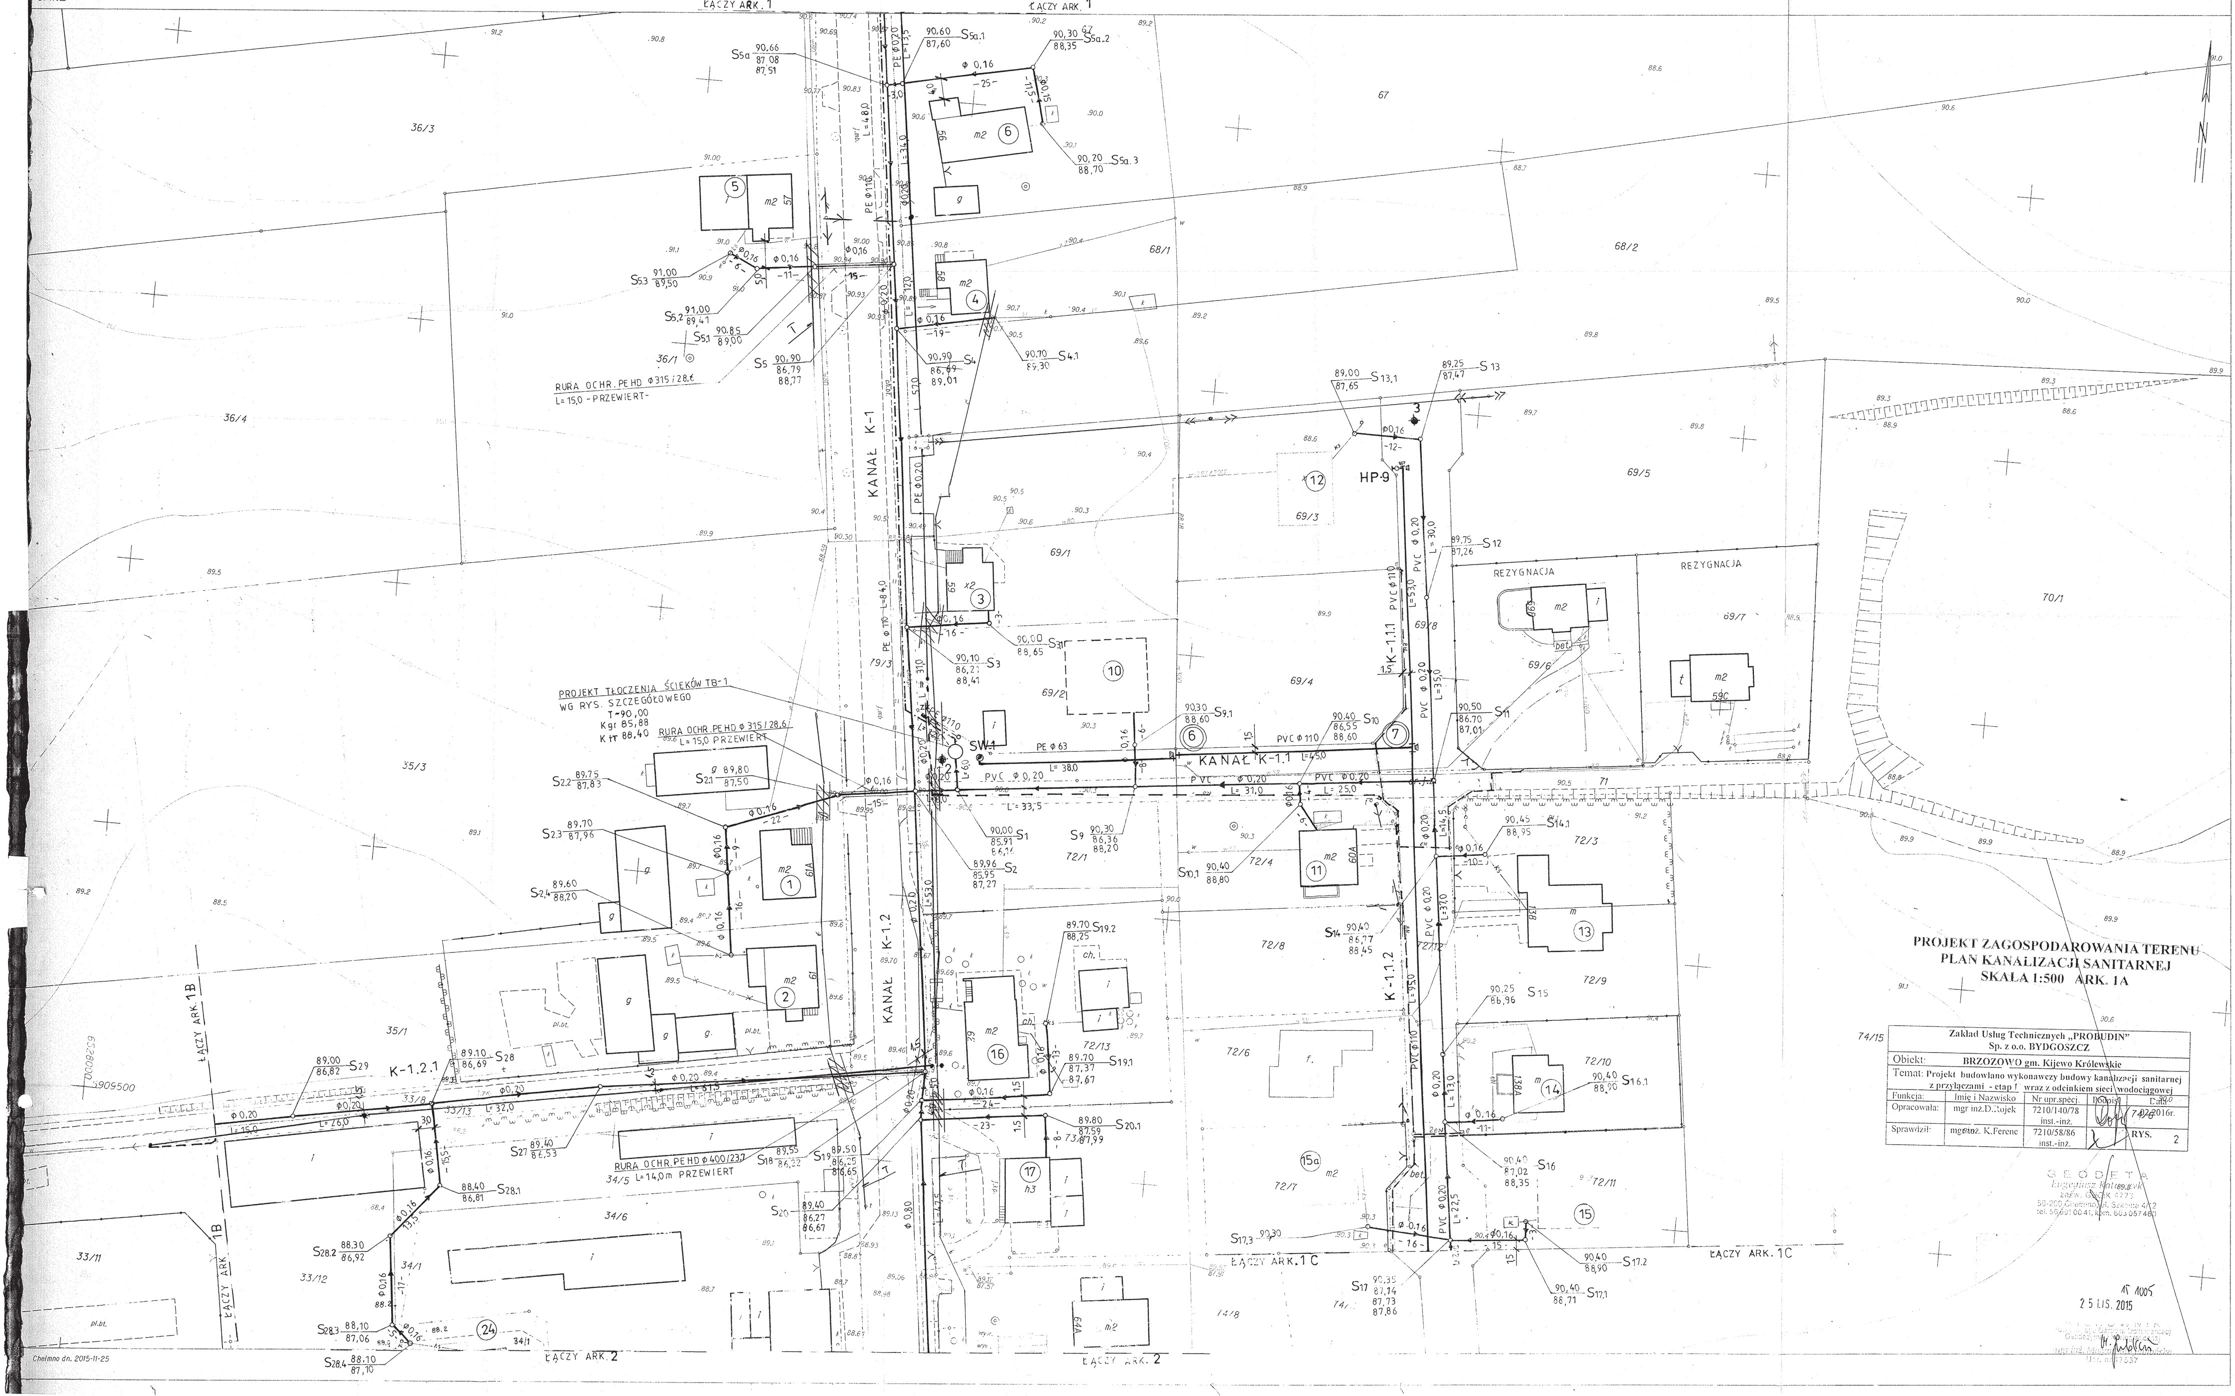

PROJEKT ZAGOSPODAROWANIA TERENU
PLAN KANALIZACJI SANITARNEJ
SKALA 1:500 ARK. 1A

Zakład Usług Technicznych „PROBUDIN” Sp. z o.o. BYDGOSZCZ				
Obiekt: BRZOZOWO gm. Kijewo Królewskie				
Temat: Projekt budowlano wykonawczy budowy kanalizacji sanitarnej z przyłączami - etap I wraz z odcinkiem sieci wodociągowej				
Funkcja:	Imię i Nazwisko	Nr upr.spécj.	Podpis	Data
Opracowała:	mgr inż.D.Rojek	7210/140/78 inst.-inż.		7.02.2016r.
Sprawdził:	mgr inż. K.Ferenc	7210/58/86 inst.-inż.		RYS. 2

GEODETA
Eugeniusz Ratajczyk
zasw. GUGIK 4273
86-200 Chełmno, ul. Szkolna 4/12
tel. 56 691 00 41, kom. 603 057 460

15 1005
25 LIS. 2015

mgr inż. Małgorzata [illegible]
Upr. nr 17537

Województwo: kujawsko-pomorskie
Powiat: chełmiński
Jednostka ewidencyjna: 040403_2, Kijewo Królewskie
Obręb: 0003, Brzozowo

MAPA DO CELÓW PROJEKTOWYCH
SKALA 1:500

obr. Brzozowo 0003: dz. 74/14
KERG 6640.130.2016
UKŁAD WSPÓŁRZĘDNYCH 2000 STREFA 6
UKŁAD WYSOKOŚCI KRONSZTAD
KW nie badano

Poświadcza się, że niniejszy dokument został opracowany w wyniku prac geodezyjnych i kartograficznych, których rezultaty zawiera operat techniczny wpisany do ewidencji materiałów państwowego zasobu geodezyjnego i kartograficznego	
Organ prowadzący państwowy zasób geodezyjny i kartograficzny	STAROSTA CHEŁMIŃSKI [illegible]
Identyfikator ewidencyjny materiału zasobu	P.0404.2016.97
Data wpisania operatu technicznego do ewidencji materiałów zasobu	15 LUT. 2016
Imię, nazwisko i podpis osoby reprezentującej organ	K. Maciaszka

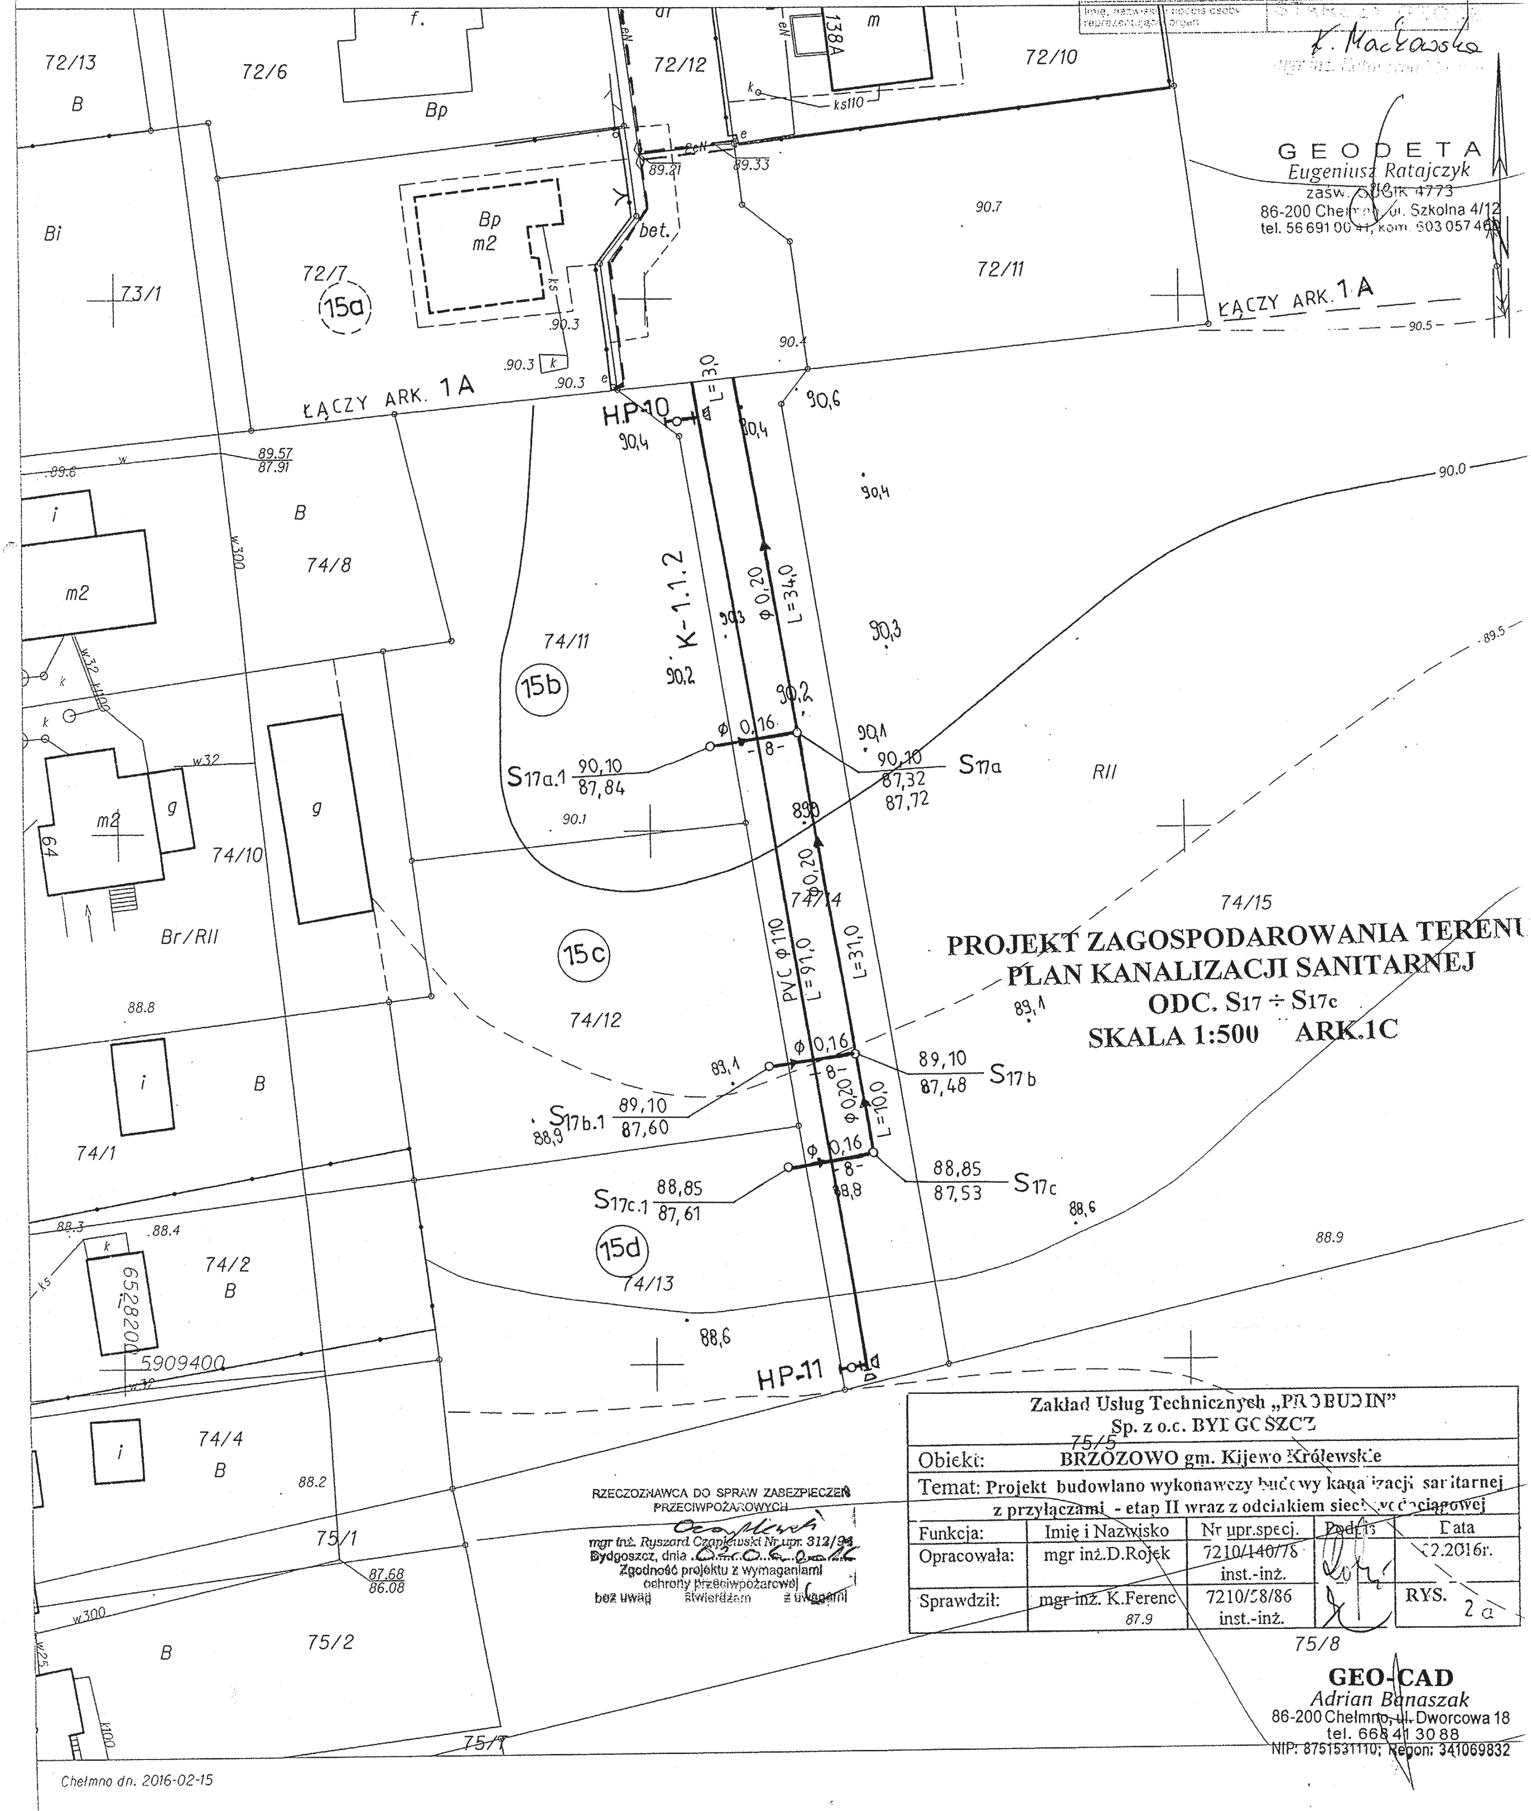

PROJEKT ZAGOSPODAROWANIA TERENU
PLAN KANALIZACJI SANITARNEJ
ODC. S17 ÷ S17c
SKALA 1:500 ARK.1C

GEODETA
Eugeniusz Ratajczyk
zasw. GUGiK 4773
86-200 Chełmno, ul. Szkolna 4/12
tel. 56 691 00 41, kom. 603 057 46

RZECZOZNAWCA DO SPRAW ZABEZPIECZEŃ PRZECIWPOŻAROWYCH
mgr inż. Ryszard Czapiewski Nr upr. 312/94
Bydgoszcz, dnia
Zgodność projektu z wymaganiami ochrony przeciwpożarowej
bez uwag stwierdzam z uwagami

Zakład Usług Technicznych „PROBUDIN” Sp. z o.o. BYDGOSZCZ				
Obiekt:	BRZOZOWO gm. Kijewo Królewskie			
Temat: Projekt budowlano wykonawczy budowy kanalizacji sanitarnej z przyłączami - etap II wraz z odcinkiem sieci wodociągowej				
Funkcja:	Imię i Nazwisko	Nr upr.specj.	Podpis	Data
Opracowała:	mgr inż.D.Rojek	7210/140/78 inst.-inż.		02.2016r.
Sprawdził:	mgr inż. K.Ferenc	7210/58/86 inst.-inż.		RYS. 2a

GEO-CAD
Adrian Banaszak
86-200 Chełmno, ul. Dworcowa 18
tel. 668 41 30 88
NIP: 8751531110; Regon: 341069832

Chełmno dn. 2016-02-15