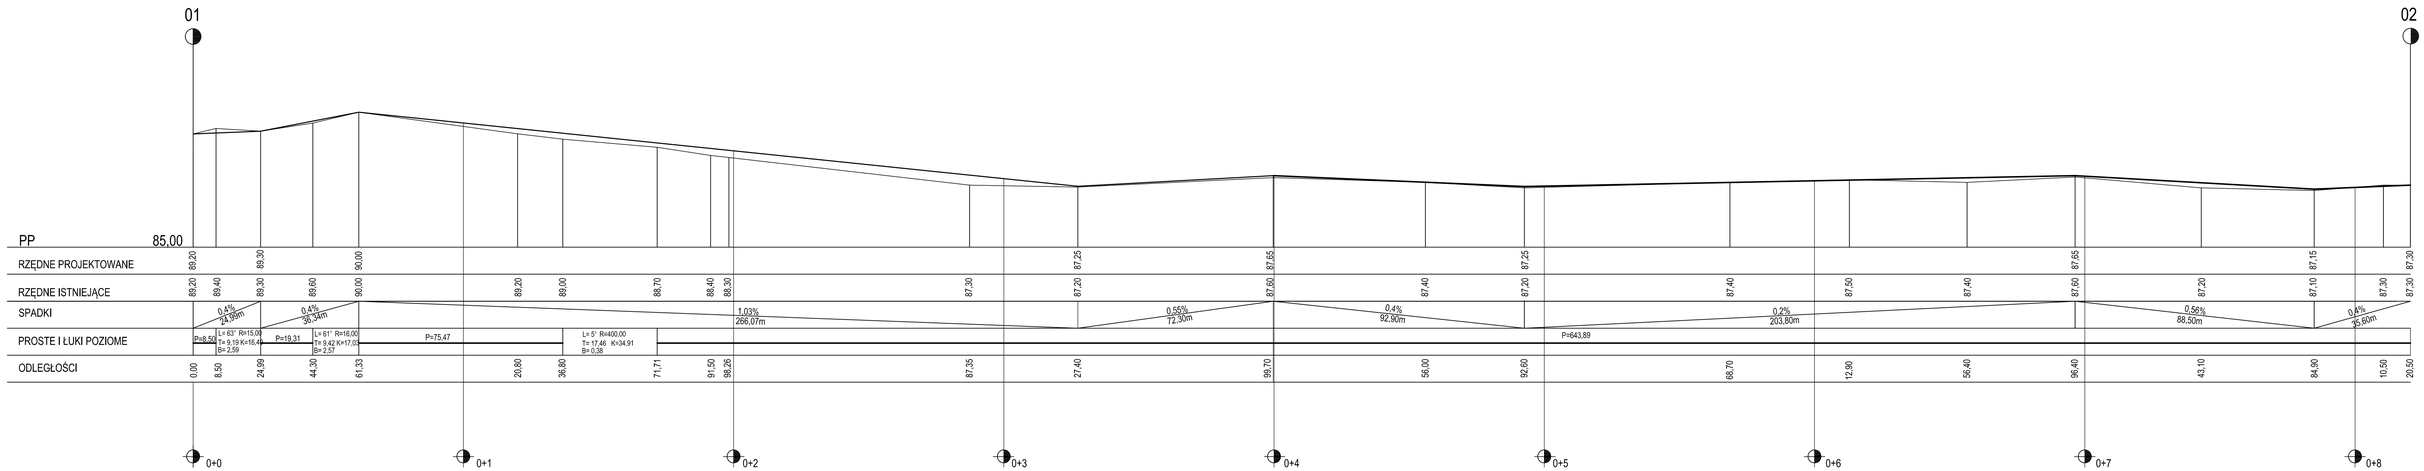

Pracownia Projektowa D.M.		Włodzimierz Lagerowski 87-100 Toruń, ul. Harcerska 16 c /4 tel. 513-414-20-33	
Obiekt:	Przebudowa drogi gminnej nr 060508C		
Adres:	Watorowo - Małe Czyste, dz. nr 48, obręb 0013 Watorowo		
Branża:	Drogowa	Stadium:	Projekt budowlano-wykonawczy
Inwestor:	Gmina Kijewo Królewskie		
Nazwa rysunku:	**Profil podłużny**		
Projektant: (imię)	Włodzimierz Lagerowski	GPIP/IU/401/10/TD/01 specj. konstrukcyjno - inżynieryjna w zakresie dróg	
Sprawdzający: (imię)	inż. Andrzej Ciałowski	IMIM/0062/20/03 specj. konstrukcyjno - budowlana w zakresie dróg	
	kwiecień 2015r.	Skala: 1:1000/1000	Nr rys. 2