


KONSTRUKCJA NAWIERZCHNI
SKALA 1:25

PRZEKRÓJ I - I

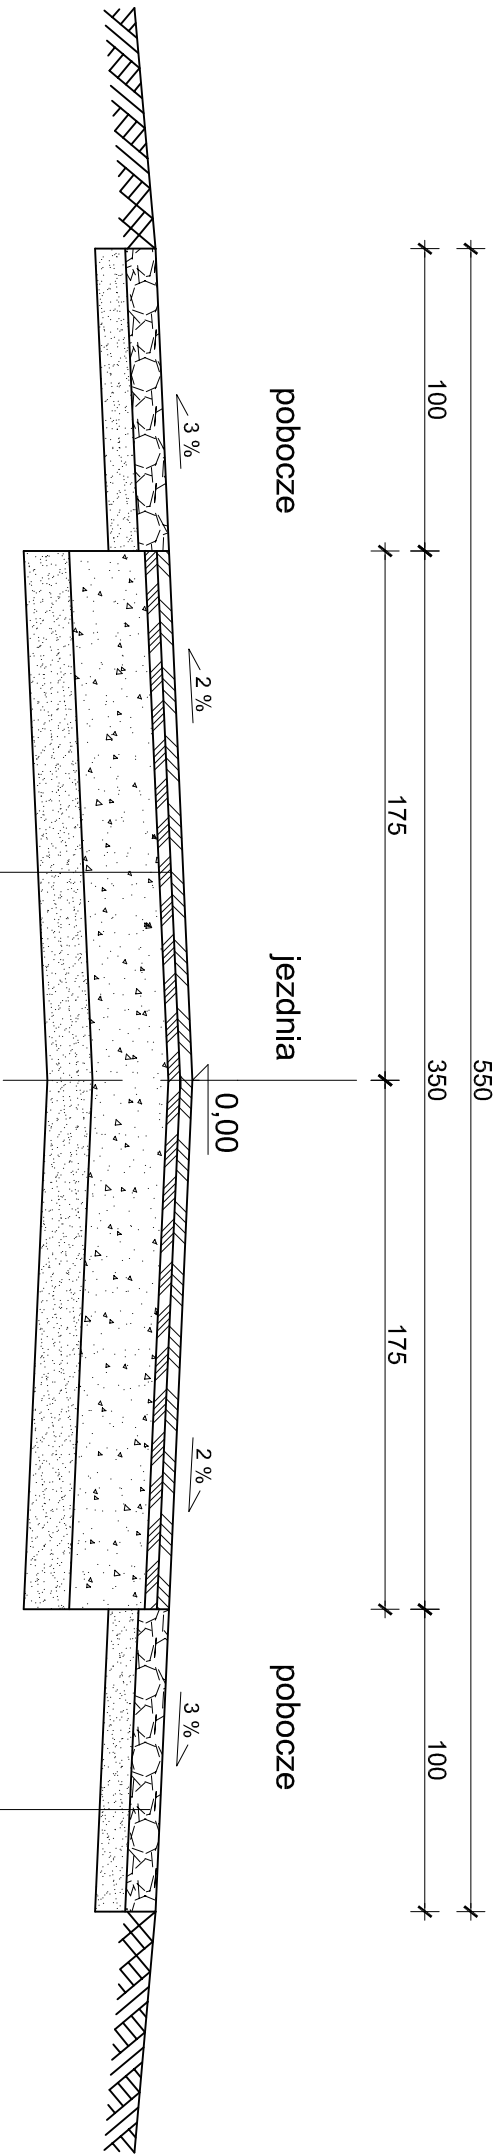

warstwa ścierna mineralna - bitumiczna	grub. 3 cm
warstwa wiążąca mineralna - bitumiczna	grub. 4 cm
gruz betonowy	grub. 25 cm
warstwa odsączająca z piasku	grub. 15 cm

warstwa z tłucznia kamiennego	grub. 10 cm
warstwa odsączająca z piasku	grub. 10 cm

Pracownia Projektowa D.M.				Włodzimierz Łaganowski 87-100 Toruń, ul. Harcerska 16 c/4 tel. 513-143-033	
Obiekt:	Przebudowa drogi gminnej nr 060508 C				
Adres:	Wątorowo - Małe Czyste działka nr 48, obręb Wątorowo 0013				
Branża:	Drogowa	Stadium:	Projekt budowlano - wykonawczy		
Inwestor:	Gmina Kijewo Królewskie				
Nazwa rysunku:	KONSTRUKCJA NAWIERZCHNI				
Projektant drogi:	Włodzimierz Łaganowski	GP IV.8346/159/TO/91 specj. konstrukcyjno - inżynierska w zakresie drogi			
Sprawdził:	inż. Andrzej Osłowski	WAM/OKU/25/03 specj. konstrukcyjno - budowlana			
Data:	kwiecień 2015 r	Skala: 1 : 25	Nr. rys.	3	