


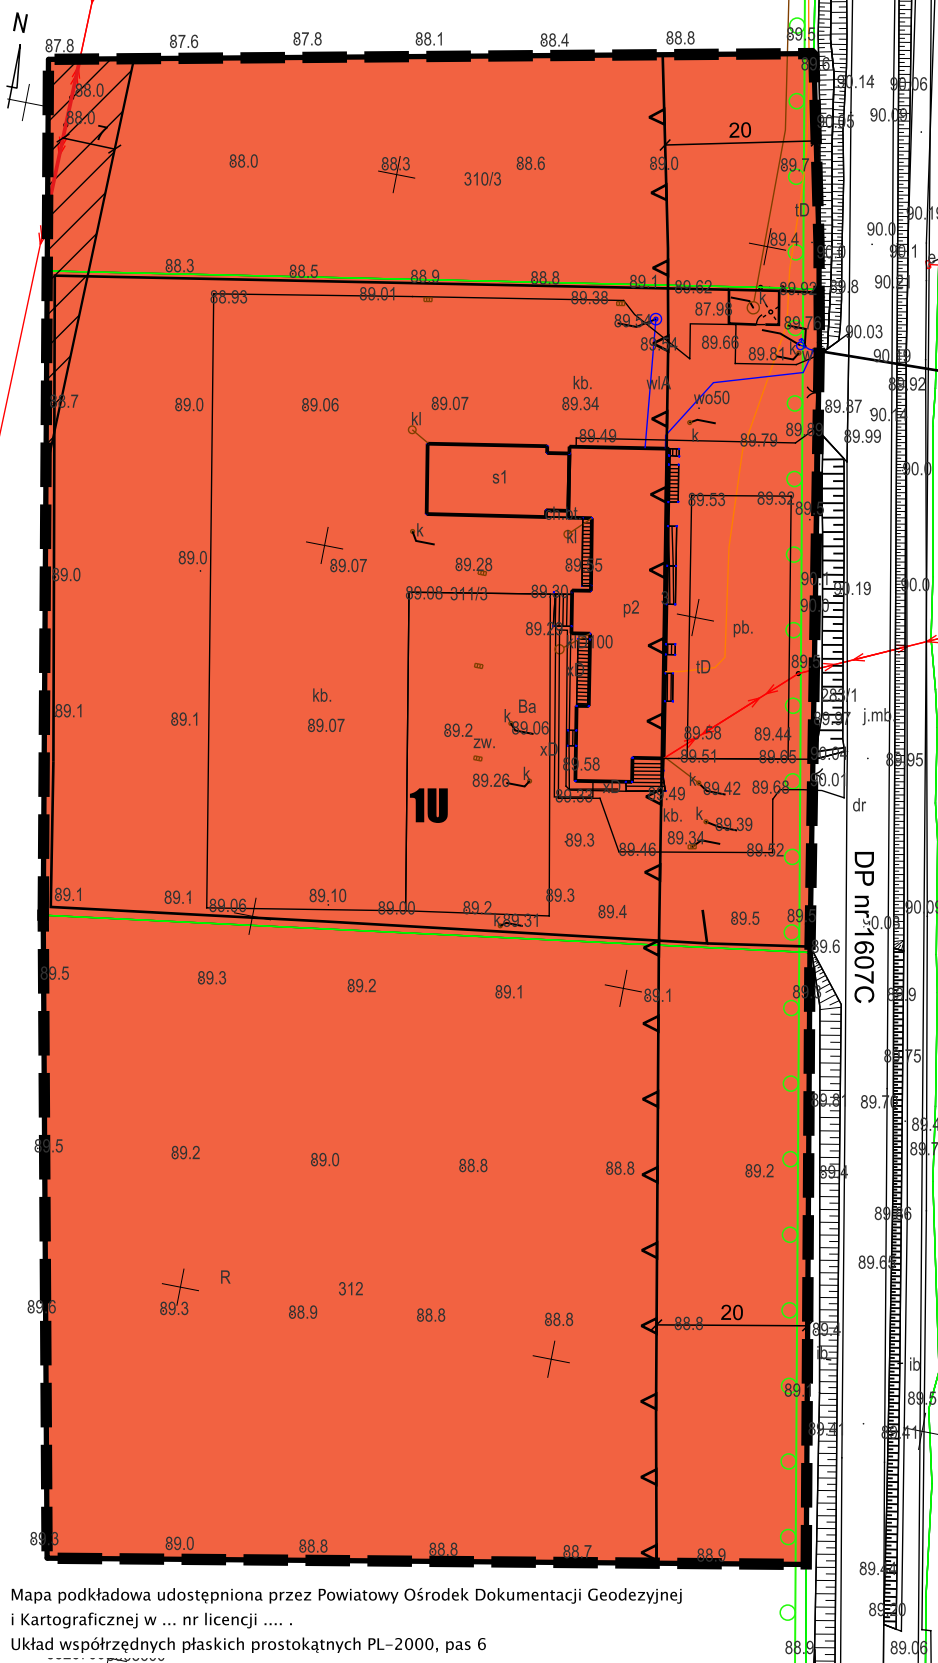

Mapa podkładowa udostępniona przez Powiatowy Ośrodek Dokumentacji Geodezyjnej i Kartograficznej w ... nr licencji
Układ współrzędnych płaskich prostokątnych PL-2000, pas 6

ZAŁĄCZNIK NR 1
DO UCHWAŁY NR ...
RADY GMINY KIJEWÓ KRÓLEWSKIE
Z DNIA ...

ZINTEGROWANY PLAN INWESTYCYJNY

DLA DZIAŁEK NR 310/3, 311/3
I 312 W OBRĘBIE SZYMBORNO,
GMINA KIJEWÓ KRÓLEWSKIE

ORGAN
SPORZĄDZAJĄCY:
Wójt Gminy
Kijewo Królewskie

skala: 1:1000
0 10 20 m
- CZĘŚĆ GRAFICZNA -

OZNACZENIA OBOWIĄZUJĄCYCH USTALEŃ

- — — — — granica obszaru objętego planem
- — — — — linie rozgraniczające tereny o różnym przeznaczeniu lub różnych zasadach zagospodarowania
- △ — — — — — nieprzekraczalne linie zabudowy
- 6 — — — — — wymiarowanie (w metrach)
- ▨ — — — — — pas technologiczny napowietrznej linii elektroenergetycznej średniego napięcia

przeznaczenie terenu:

U — — — — — teren usług

OZNACZENIA INFORMACYJNE

OZNACZENIA WYNIKAJĄCE Z PRZEPISÓW ODRĘBNYCH

— — — — — granica Chełmińskiego Parku Krajobrazowego

POZOSTAŁE OZNACZENIA

— — — — — napowietrzna linia elektroenergetyczna średniego napięcia

Wyrys ze Studium uwarunkowań i kierunków zagospodarowania przestrzennego gminy Kijewo Królewskie uchwalonego uchwałą nr XXIV/191/2018 Rady Gminy Kijewo Królewskie z dnia 26 lutego 2018 r.

0 100 200 m skala 1: 10 000 — — — — — granica obszaru objętego planem

- — — — — granice sołectw
- — — — — tereny zainwestowane
- — — — — grunty o najwyższej przydatności dla rolnictwa
- — — — — granice Chełmińskiego Parku Krajobrazowego
- — — — — granice Obszaru Natura 2000 Zbocza Płutowskie
- — — — — granice Głównych Zbiorników Wód Podziemnych
- — — — — zespoły dworsko-parkowe, pałacowo-parkowe, folwarczno-parkowe lub parki dworskie
- — — — — nieruchomości zabytkowe - strefa ochrony konserwatorskiej „W”
- — — — — drogi powiatowe
- — — — — szlaki turystyczne
- — — — — sieci elektroenergetyczne
- — — — — szlak rowerowy z Chełma do Torunia
- — — — — średniego napięcia
- — — — — transformator

